




Plattegrond

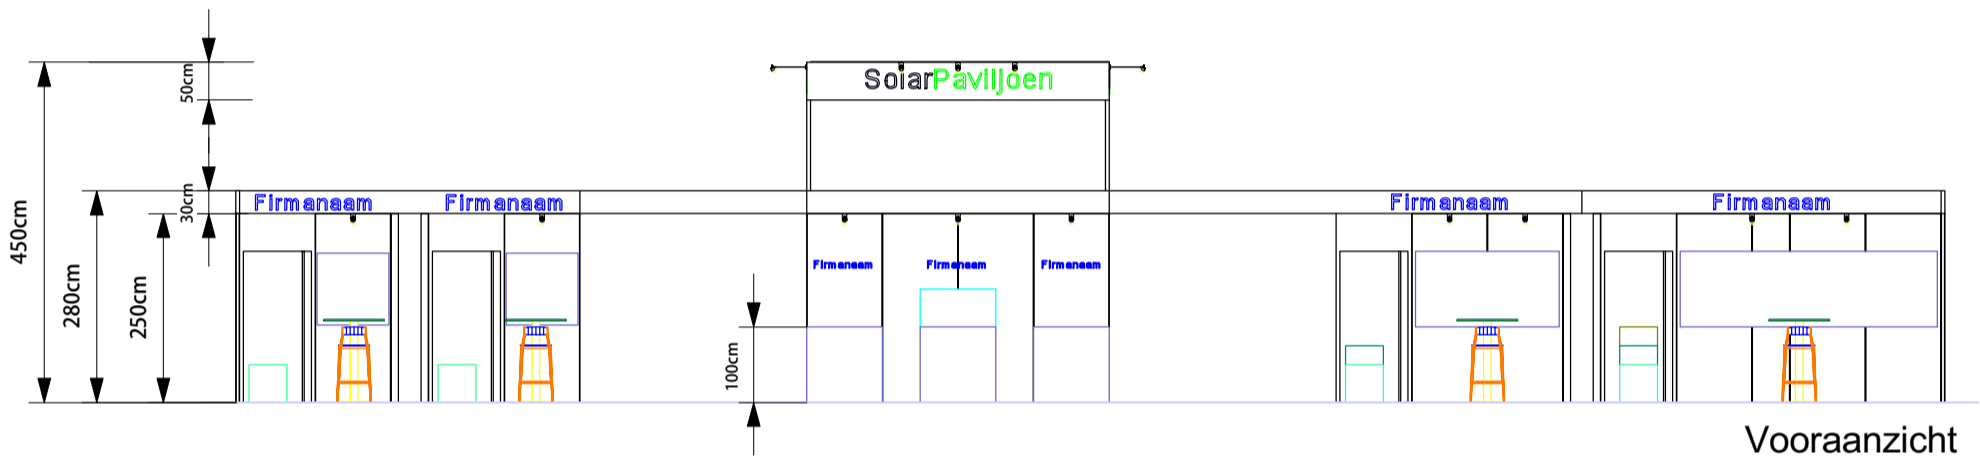

Vooraanzicht

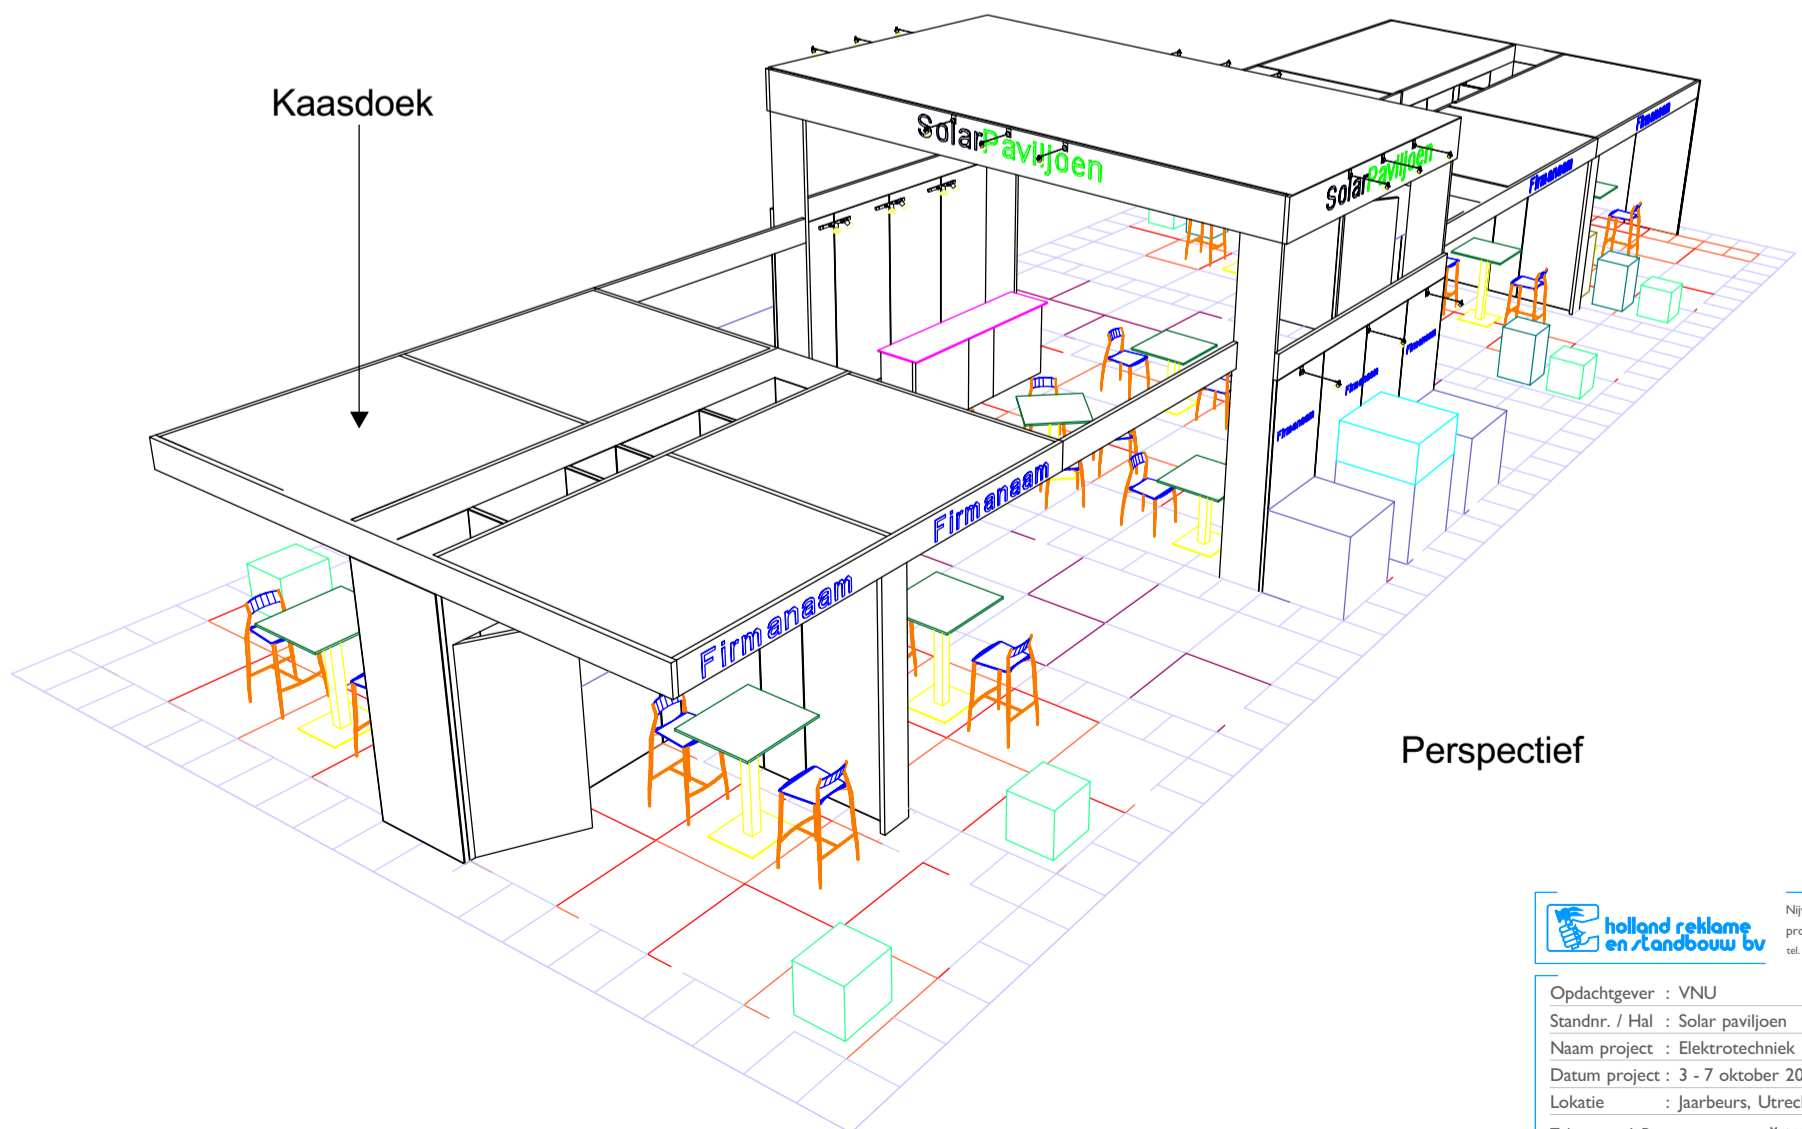

Perspectief


 Nijverheidsweg 30, 3899 AJ Zeewolde  
 projectbureau@hrsb.nl / www.hrsb.nl  
 tel. +31(0)36 5225666 / fax +31(0)36 5225660

Opdrachtgever : VNU  
 Standnr. / Hal : Solar paviljoen  
 Naam project : Elektrotechniek 2011  
 Datum project : 3 - 7 oktober 2011  
 Lokatie : Jaarbeurs, Utrecht

Tekenaar : J. Potts  
 Schaal : 1:100  
 Versie nr. : 4  
 Datum : 24-mei-11

Maatvoering :  mm  cm  m  
 Projectnummer :   
 Formaat : **A4**  
 111000032

\* Aan deze tekening kunnen geen rechten worden ontleend, indien de maatvoering afwijkt van de bij ons bekende gegevens